

MODULARIO
F. - rig. rend. - 497



MINISTERO DELLE FINANZE

MOD. B (Nuovo Catasto Edilizio Urbano)

21.

DIREZIONE GENERALE DEL CATASTO E DEI SERVIZI TECNICI ERARIALI

Lire
150


NUOVO CATASTO EDILIZIO URBANO

(R. DECRETO-LEGGE 13 APRILE 1939, N. 652)

Planimetria dell'immobile situato nel Comune di REGGIO E. Via CANDELU'

Ditta COOP. CASE POPOLARI DI VILLA MANGASALE.

Allegata alla dichiarazione presentata all'Ufficio Tecnico Erariale di REGGIO E.

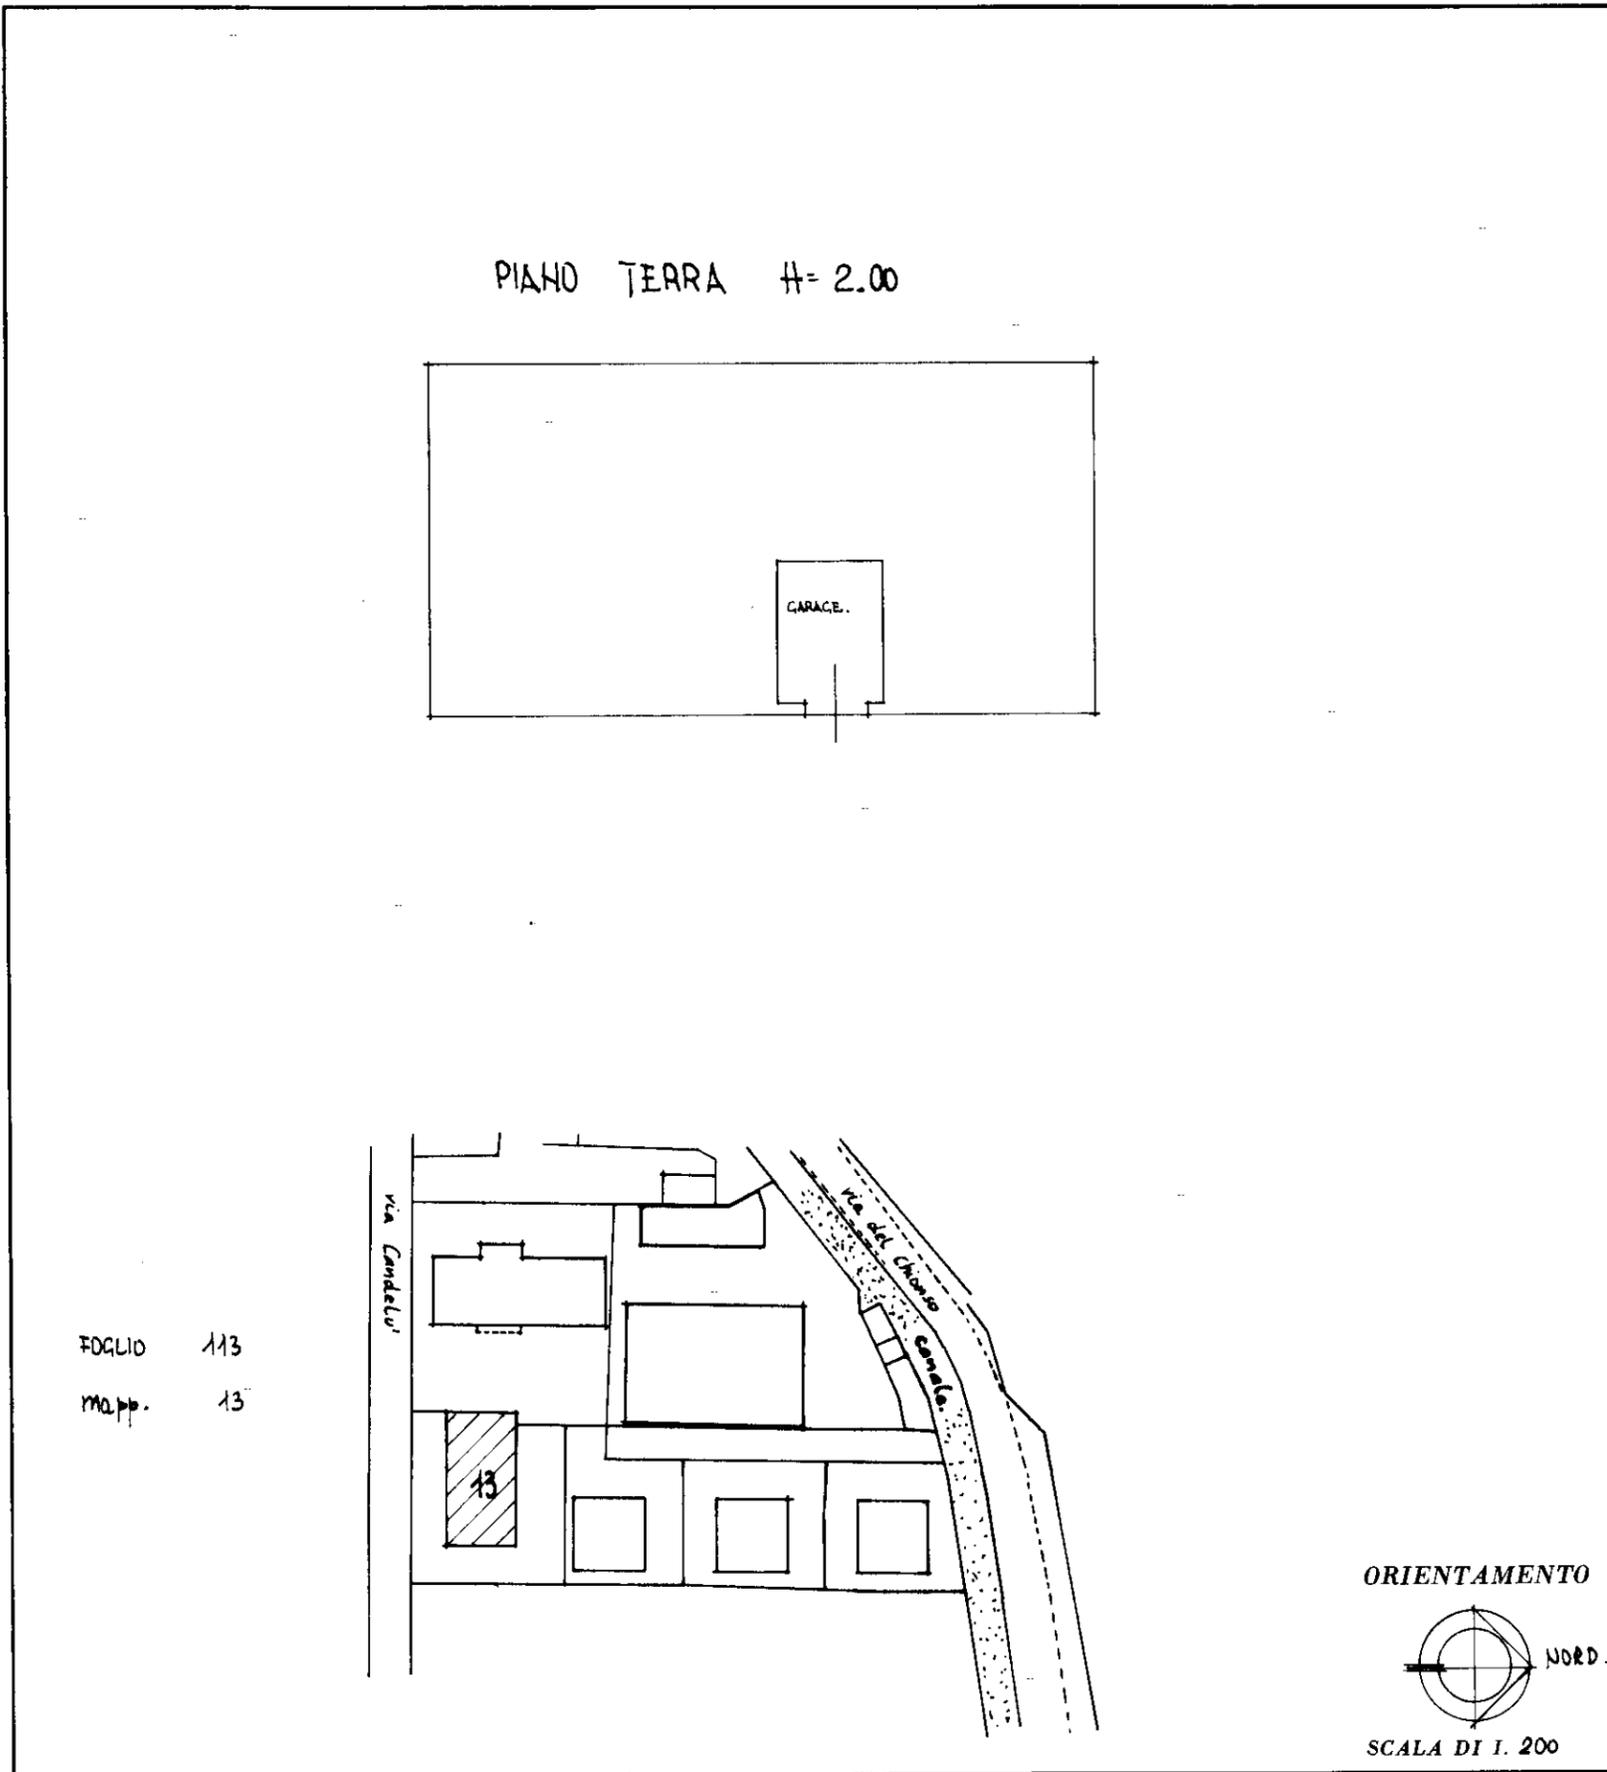

SPAZIO RISERVATO PER LE ANNOTAZIONI D'UFFICIO

DATA
PROT. N°

F. 113
map. 13/7

Compilata dal GEOMETRA
(Titolo, nome e cognome del tecnico)

CLAUDIO BEDOGNI

Iscritto all'Albo de GEOMETRI

della Provincia di R. E.

DATA 15. 11. 85

Firma: Claudio Bedogni